

Krottenbachstraße 162  
1190 Wien

Top 9 • 2. Dachgeschoß


**Wohnfläche** 105,74 m<sup>2</sup>  
**Terrasse** 112,07 m<sup>2</sup>

1	Vorraum	1,45 m <sup>2</sup>
2	Vorraum	9,33 m <sup>2</sup>
3	Wohnküche	32,29 m <sup>2</sup>
4	Zimmer	16,61 m <sup>2</sup>
5	Zimmer	17,01 m <sup>2</sup>
6	Zimmer	10,56 m <sup>2</sup>
7	Bad	8,81 m <sup>2</sup>
8	Bad	6,81 m <sup>2</sup>
9	WC	1,61 m <sup>2</sup>
10	Abstellraum	1,26 m <sup>2</sup>


Übersicht



Bei Immobilien zu Hause.  
Seit 3 Generationen.

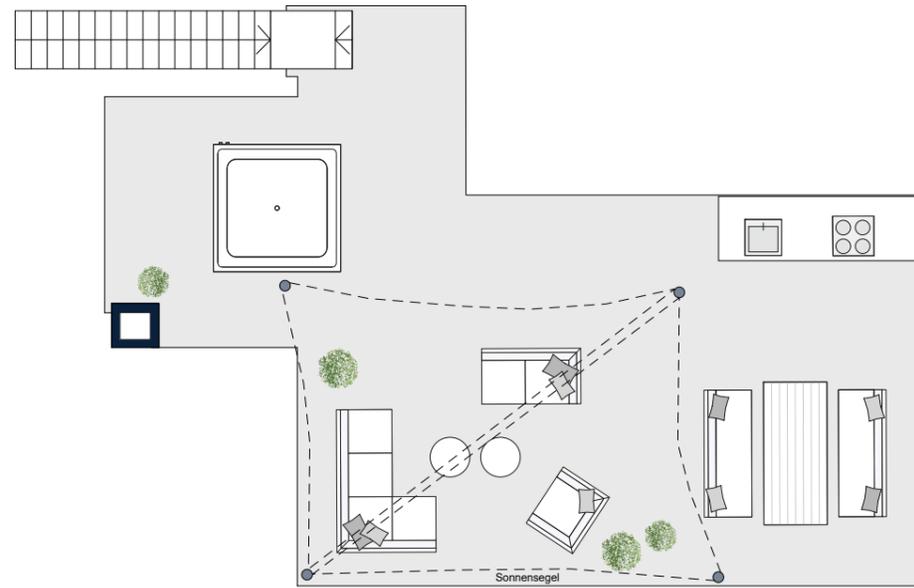

Dachterrasse

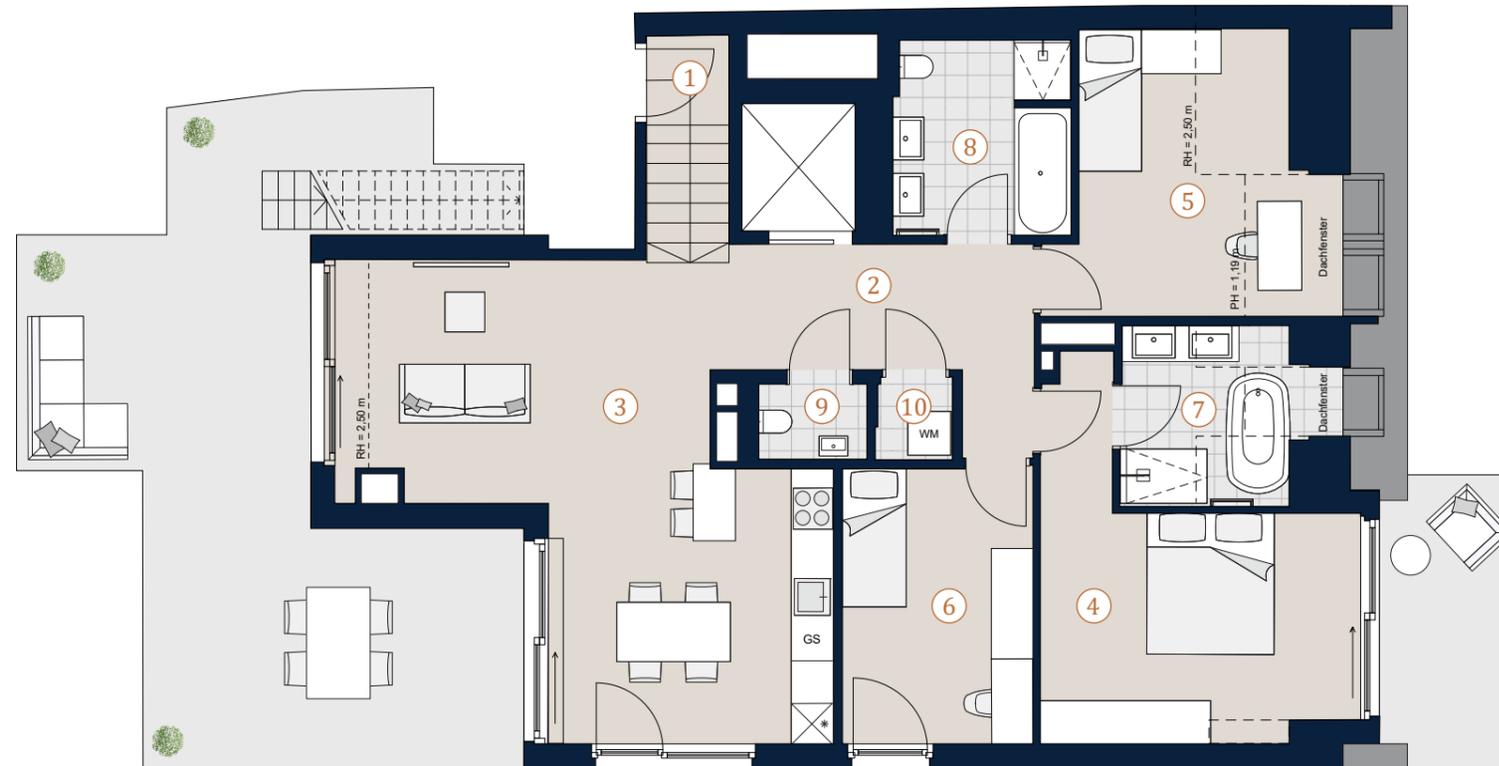

2. Dachgeschoß

A3 | M 1:100



Die in der Plandarstellung dargestellte Möblierung ist schematisch und dient ausschließlich zur Illustration. Diese Darstellungen sind unverbindliche Plankopien. Der Planung und Ausführung sind Änderungen vorbehalten.  
Es gilt die Bau- und Ausstattungsbeschreibung. Sämtliche Maße sind Rohbaumaße. Planstand: Oktober 2023